

ΕΦΗΜΕΡΙΣ ΤΗΣ ΚΥΒΕΡΝΗΣΕΩΣ
ΤΗΣ ΕΛΛΗΝΙΚΗΣ ΔΗΜΟΚΡΑΤΙΑΣ

ΑΘΗΝΑ 31 ΔΕΚΕΜΒΡΙΟΥ 1986	ΤΕΥΧΟΣ ΤΕΤΑΡΤΟ	ΑΡΙΘΜΟΣ ΦΥΛΛΟΥ 1237

ΠΕΡΙΕΧΟΜΕΝΑ

ΠΟΛΕΟΔΟΜΙΑ
ΑΠΟΦΑΣΕΙΣ

ΔΙΟΡΘΩΣΕΙΣ ΣΦΑΛΜΑΤΩΝ

ΠΟΛΕΟΔΟΜΙΑ
ΑΠΟΦΑΣΕΙΣ

Αριθ. 31396/449/86 (1)

Μη έγκριση της τροποποίησης του ρυμοτομικού σχεδίου Πόλεως Αθηνών για το χαρακτηρισμό τμήματος της οδού Δεληγιώργη, από Κεραμεικού μέχρι Αγησιλάου, ως πεζοδρόμου.

Ο ΝΟΜΑΡΧΗΣ ΑΘΗΝΩΝ

Έχοντας υπόψη:

1. Το Ν. 3200/55 «περί διοικητικής αποκεντρώσεως».

2. Το Ν.Δ. 3620/56 «περί συμπληρώσεως διατάξεων περί διοικητικής αποκεντρώσεως».

3. Τις διατάξεις του Ν.Δ. 1147/72 «περί Διοικήσεως της Μείζονος Πρωτευούσης».

4. Τις διατάξεις του Β.Δ. 863/1960 όπως τροποποιήθηκε και συμπληρώθηκε μέχρι σήμερα και ειδικότερα το υπ' αριθμ. 532/70 Ν. Δ/γμα και το σε συνέχεια αυτού Β. Δ/γμα 712/70 όπως τροποποιήθηκε με τα υπ' αριθμ. 677/71 και 198/72 Β. Δ/γματα.

5. Την αριθ. Α7/13−1/11.12.1972 κοινή απόφαση των Υπουργών Εσωτερικών και Δημοσίων Έργων «περί οργανώσεως των παρά τη Νομαρχία Αττικής και τοις διαμερίσμασιν αυτής, Υπηρεσιών αρμοδιοτήτων Υπουργού Δ.Ε.».

6. Τον Α.Ν. 314/1968 «περί παροχής στον Υπουργό Βορείου Ελλάδος και τους Νομάρχες αρμοδιότητας σε θέματα εγκρίσεως επεκτάσεων κλπ. σχεδίων πόλεων και κωμών», ως ετροποποιήθη και συνεπληρώθη δια του υπ' αριθ. 1018/71 Ν. Δ/τος.

7. Το Π.Δ. 910/77 «περί οργανισμού του Υ.Δ.Ε.».

8. Το Ν. 1032/11.3.80 «περί συστάσεως Υπουργείου Χωροταξίας, Οικισμού και Περιβάλλοντος».

9. Το από 17.7.23 Ν.Δ. «περί σχεδίου πόλεων κωμών κλπ.».

10. Το από 3.9.29 Δ/γμα «περί γενικού οικοδομικού κανονισμού του Κράτους (κεφαλ. II)».

11. Το Ν. 947/79 «περί οικιστικών περιοχών».

12. Την αριθ. 1/1961 εγκύκλιο του Προϊσταμένου της Υπηρεσίας Οικισμού του Υπουργείου Δημοσίων Έργων και τη συμπληρωματική της εγκύκλιο Ε8/1975 του Υφυπουργού Δ.Ε.

13. Τον Οικιστικό Νόμο 1337/83 του Υπουργείου Χωροταξίας, Οικισμού και Περιβάλλοντος.

14. Το Π.Δ. 443/83 (ΦΕΚ 165Α) «περί μεταβίβασης αρμοδιότητας στους Νομάρχες, έγκρισης τροποποιήσεως ρυμοτομικών σχεδίων και επιβολής προκηπίων».

15. Την αριθ. 6548/530/22.3.84 απόφαση Νομάρχη Διαμερίσματος Αθηνών «περί συγκροτήσεως Σ.Χ.Ο.Π. Διαμερίσματος Αθηνών».

16. Το Π.Δ. 183/86 (ΦΕΚ 70Α) σχετικό με την έγκριση τροποποιήσεων σχεδίων Πόλεως και καθορισμό όρων δόμησης από τους Νομάρχες.

17. Την από 2.10.86 εισήγηση της Δ/νσης Πολεοδομίας Αθηνών προς το Συμβούλιο Χωροταξίας, Περιβάλλοντος και Δημ. Έργων Νομαρχίας Αθηνών.

18. Τη γνωμοδότηση του Συμβουλίου Χωροταξίας, Περιβάλλοντος και Δημ. Έργων που πάρθηκε κατά τη 10η πράξη, 29η συνεδρίαση στις 3.10.86 και είναι κατά της τροποποίησης του ρυμοτομικού σχεδίου Αθηνών και κατά του χαρακτηρισμού τμήματος της οδού Δεληγιώργη, μεταξύ Κεραμεικού και Αγησιλάου, πεζοδρόμου με την αποδοχή της πρότασης του Δήμου και για τους λόγους που αναφέρονται στην εισήγηση, αποφασίζουμε:

Τη μη αποδοχή της πρότασης τροποποίησης του ρυμοτομικού σχεδίου Αθηνών για το χαρακτηρισμό τμήματος της οδού Δεληγιώργη, μεταξύ Κεραμεικού και Αγησιλάου, ως πεζοδρόμου.

Η απόφαση αυτή να δημοσιευθεί στην Εφημερίδα της Κυβερνήσεως.

Αθήνα, 23 Οκτωβρίου 1986

Ο Νομάρχης
Θ. ΒΓΕΝΟΠΟΥΛΟΣ

Αριθ. 23512/329 (2)

Τροποποίηση του ρυμοτομικού σχεδίου Πόλεως Αθηνών με το χαρακτηρισμό των οδών Ζαλεύκου και Κτησίου ως πεζοδρόμων.

Ο ΝΟΜΑΡΧΗΣ ΑΘΗΝΩΝ

Έχοντας υπόψη:

1. Το Ν. 3200/55 «περί διοικητικής αποκεντρώσεως».

2. Το Ν.Δ. 3620/56 «περί συμπληρώσεως διατάξεων περί διοικητικής αποκεντρώσεως».

3. Τις διατάξεις του Ν.Δ. 1147/72 «περί Διοικήσεως της Μείζονος Πρωτευούσης».

4. Τις διατάξεις του Β.Δ. 863/1960 όπως τροποποιήθηκε και συμπληρώθηκε μέχρι σήμερα και ειδικότερα το υπ' αριθμ. 532/70 Ν. Δ/γμα και το σε συνέχεια αυτού Β. Δ/γμα 712/70 όπως τροποποιήθηκε με τα υπ' αριθμ. 677/71 και 198/72 Β. Δ/γματα.

5. Την αριθ. Λ7/13-1/11.12.1972 κοινή απόφαση των Υπουργών Εσωτερικών και Δημοσίων Έργων «περί οργανώσεως των παρά τη Νομαρχία Αττικής και τοις διαμερίσμασιν αυτής, Υπηρεσιών αρμοδιοτήτων Υπουργού Δ.Ε.».

6. Τον Α.Ν. 314/1968 «περί παροχής στον Υπουργό Βορείου Ελλάδος και τους Νομάρχες αρμοδιότητος σε θέματα εγκρίσεως επεκτάσεων κλπ. σχεδίων πόλεων και κωμών», ως ετροποποιήθη και συνεπληρώθη δια του υπ' αριθ. 1018/71 Ν. Δ/τος.

7. Το Π.Δ. 910/77 «περί οργανισμού του Υ.Δ.Ε.».

8. Το Ν. 1032/11.3.80 «περί συστάσεως Υπουργείου Χωροταξίας, Οικισμού και Περιβάλλοντος».

9. Το από 17.7.23 Ν.Δ. «περί σχεδίου πόλεων κωμών κλπ.».

10. Το από 3.9.29 Δ/γμα «περί γενικού οικοδομικού κανονισμού του Κράτους (κεφαλ. II)».

11. Το Ν. 947/79 «περί οικιστικών περιοχών».

12. Την αριθ. 1/1961 εγκύκλιο του Προϊσταμένου της Υπηρεσίας Οικισμού του Υπουργείου Δημοσίων Έργων και τη συμπληρωματική της εγκύκλιο Ε8/1975 του Υφυπουργού Δ.Ε.

13. Τον Οικιστικό Νόμο 1337/83 του Υπουργείου Χωροταξίας, Οικισμού και Περιβάλλοντος.

14. Το Π.Δ. 443/83 (ΦΕΚ 165Α) «περί μεταβίβασης αρμοδιότητας στους Νομάρχες, έγκρισης τροποποιήσεως ρυμοτομικών σχεδίων και επιβολής προκηπίων».

15. Την αριθ. 6548/530/22.3.84 απόφαση Νομάρχη Διαμερίσματος Αθηνών «περί συγκροτήσεως Σ.Χ.Ο.Π. Διαμερίσματος Αθηνών».

16. Το Π.Δ. 183/86 (ΦΕΚ 70Α) σχετικό με την έγκριση τροποποιήσεων Πόλεως και καθορισμό όρων δόμησης από τους Νομάρχες.

17. Την από 1.10.86 εισήγηση της Δ/νσης Πολεοδομίας Αθηνών προς το Συμβούλιο Χωροταξίας, Περιβάλλοντος Δημ. Έργων Νομαρχίας Αθηνών.

18. Τη γνωμοδότηση του Συμβουλίου Χωροταξίας, Περιβάλλοντος και Δημ. Έργων που πάρθηκε κατά την 11η πράξη, 29η συνεδρίαση στις 3.10.86 και είναι υπέρ της τροποποίησης του ρυμοτομικού σχεδίου Αθηνών με το χαρακτηρισμό των οδών Ζαλεύκου και Κτησίου ως πεζοδρόμων με αποδοχή της πρότασης του Δήμου και για τους λόγους που αναφέρονται στην εισήγηση αποφασίζουμε:


Την τροποποίηση του ρυμοτομικού σχεδίου Αθηνών με το χαρακτηρισμό των οδών Ζαλεύκου και Κτησίου ως πεζοδρόμων όπως φαίνεται στο διάγραμμα 1:500 που συνοδεύει την απόφασή μας.

Η απόφαση αυτή να δημοσιευθεί στην Εφημερίδα της Κυβερνήσεως.

Αθήνα, 23 Οκτωβρίου 1986

Ο Νομάρχης

Θ. ΒΓΕΝΟΠΟΥΛΟΣ

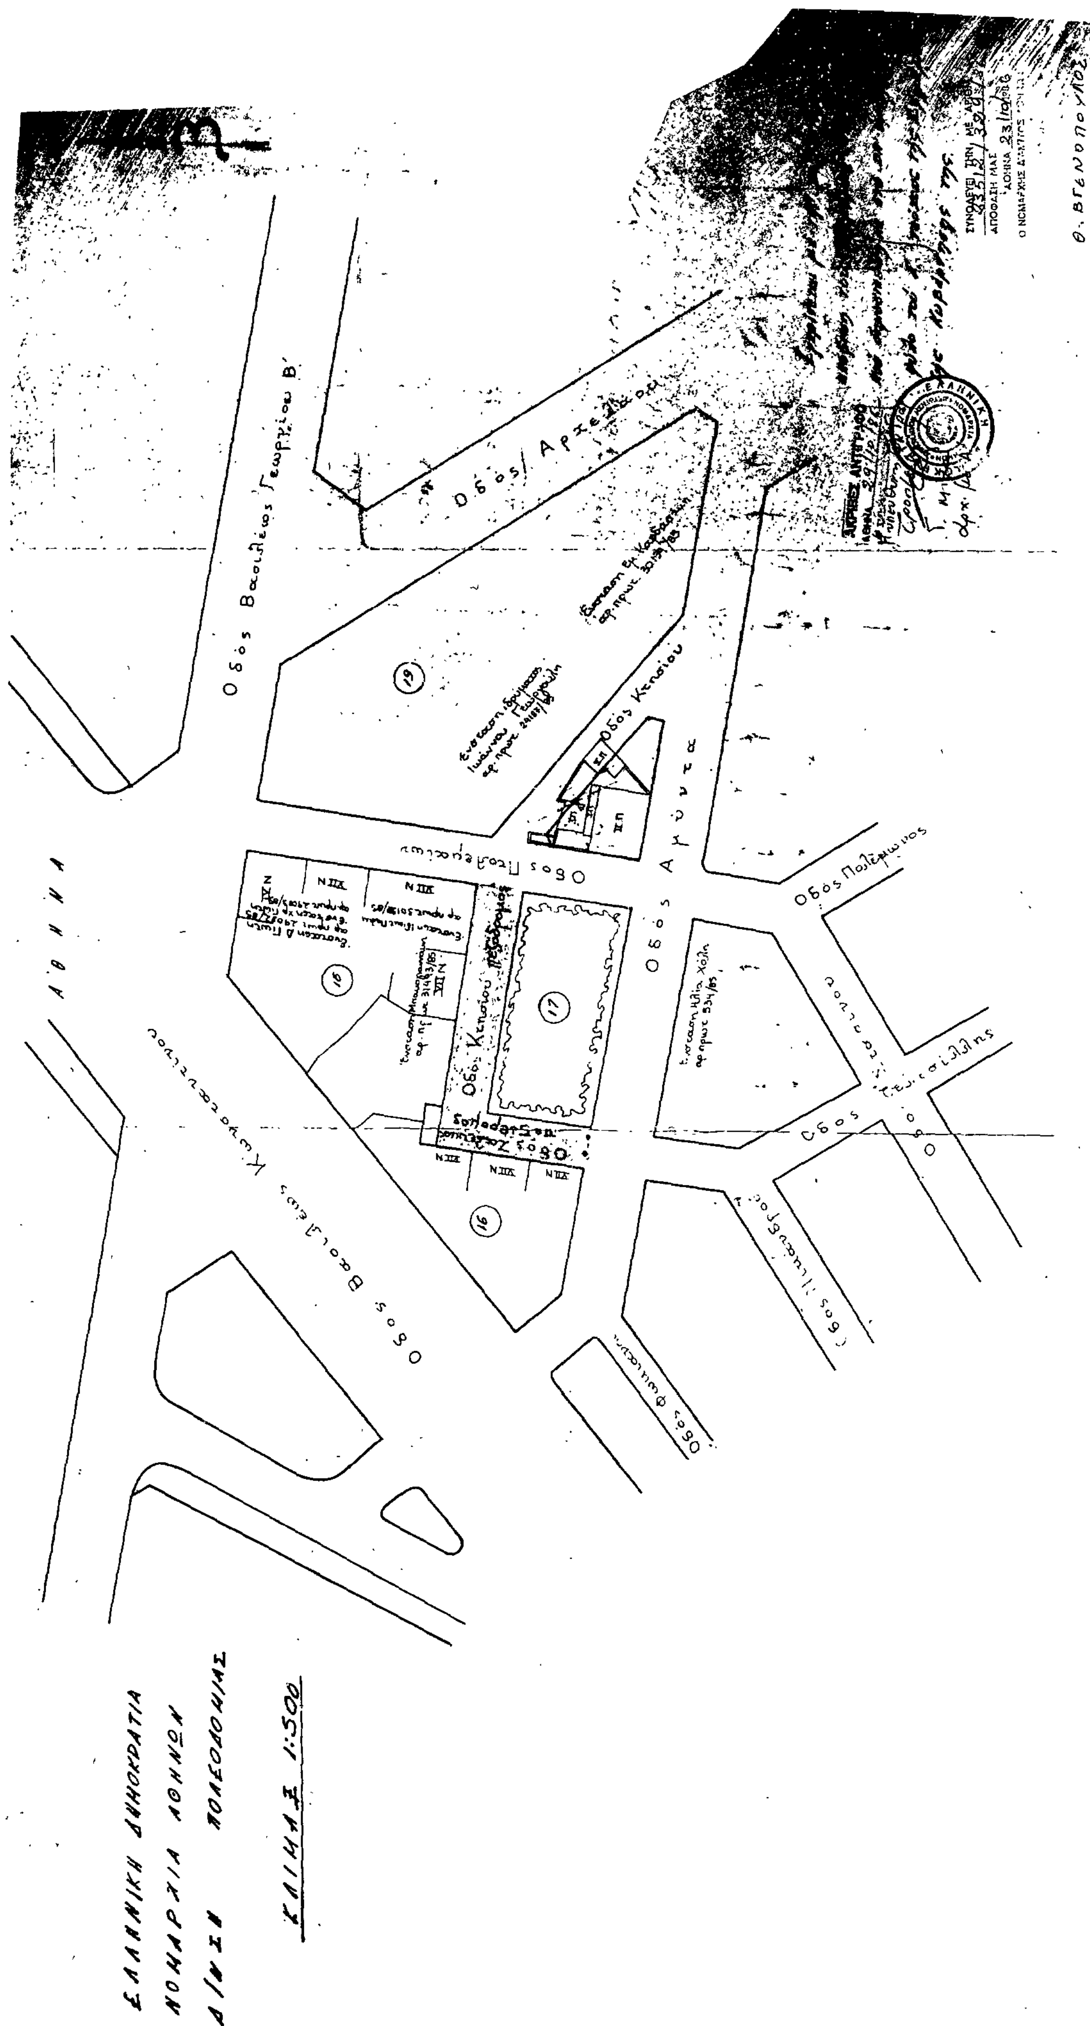
ΕΛΛΗΝΙΚΗ ΔΗΜΟΚΡΑΤΙΑ
ΝΟΜΑΡΧΙΑ ΑΘΗΝΩΝ
Δ/ΝΣΗ ΠΟΛΕΟΔΟΜΙΑΣ
ΚΛΙΜΑΞ 1:500
ΑΘΗΝΑ
Οδός Βασιλέως Γεωργίου Β΄
Οδός Αρχελάου
Οδός Κτησίου
Οδός Αμύντα
Οδός Πτολεμαίου
Οδός Βασιλέως Κωνσταντίνου
Οδός Πολέμωνος
Οδός Στρατιώτου
Οδός Φιλολάου
Οδός Ζωσιμάδων
19
18
17
16
Θ. ΒΛΕΝΟΠΟΥΛΟΣ

Αριθ. 32063/457 (3)

Τροποποίηση του ρυμοτομικού σχεδίου Αθήνας στη συμβολή των οδών Βιέννας - Αχρωτηρίου και Κασνέση.

Ο ΝΟΜΑΡΧΗΣ ΑΘΗΝΩΝ

Έχοντας υπόψη:

1. Το Ν. 3200/55 «περί διοικητικής αποκεντρώσεως».

2. Το Ν.Δ. 3620/56 «περί συμπληρώσεως διατάξεων περί διοικητικής αποκεντρώσεως».

3. Τις διατάξεις του Ν.Δ. 1147/72 «περί διοικήσεως της Μείζονος Πρωτευούσης».

4. Τις διατάξεις του Β.Δ. 863/1960 όπως τροποποιήθηκε και συμπληρώθηκε μέχρι σήμερα και ειδικότερα το υπ' αριθμ. 532/70 Ν. Δ/γμα και το σε συνέχεια αυτού Β. Δ/γμα 712/70 όπως τροποποιήθηκε με τα υπ' αριθμ. 677/71 και 198/72 Β. Δ/γματα.

5. Την αριθ. Λ7/13—1/11.12.1972 κοινή απόφαση των Υπουργών Εσωτερικών και Δημοσίων Έργων «περί οργανώσεως των παρά τη Νομαρχία Αττικής και τοις διαμερίσμασιν αυτής, Υπηρεσιών αρμοδιοτήτων Υπουργού Δ.Ε.».

6. Τον Α.Ν. 314/1968 «περί παροχής στον Υπουργό Βορείου Ελλάδος και τους Νομάρχες αρμοδιότητος σε θέματα εγκρίσεως επεκτάσεων κλπ. σχεδίων πόλεων και κωμών», ως ετροποποιήθη και συνεπληρώθη δια του υπ' αριθ. 1018/71 Ν. Δ/τος.

7. Το Π.Δ. 910/77 «περί οργανισμού του Υ.Δ.Ε.».

8. Το Ν. 1032/11.3.80 «περί συστάσεως Υπουργείου Χωροταξίας, Οικισμού και Περιβάλλοντος».

9. Το από 17.7.23 Ν.Δ. «περί σχεδίου πόλεων κωμών κλπ.».

10. Το από 3.9.29 Δ/γμα «περί γενικού οικοδομικού κανονισμού του Κράτους (κεφαλ. ΙΙ)».

11. Το Ν. 947/79 «περί οικιστικών περιοχών».

12. Την αριθ. 1/1961 εγκύκλιο του Προϊσταμένου της Υπηρεσίας Οικισμού του Υπουργείου Δημοσίων Έργων και τη συμπληρωματική της εγκύκλιο Ε8/1975 του Υφυπουργού Δ.Ε.

13. Τον Οικιστικό Νόμο 1337/83 του Υπουργείου Χωροταξίας, Οικισμού και Περιβάλλοντος.

14. Το Π.Δ. 443/83 (ΦΕΚ 165Α) «περί μεταβίβασης αρμοδιότητας στους Νομάρχες, έγκρισης τροποποιήσεως ρυμοτομικών σχεδίων και επιβολής προκηπίων».

15. Την αριθ. 6548/530/22.3.84 απόφαση Νομάρχη Διαμερίσματος Αθηνών «περί συγκροτήσεως Σ.Χ.Ο.Π. Διαμερίσματος Αθηνών».

16. Το Π. Δ/γμα 183 (ΦΕΚ 70Α/5.6.86) που αφορά «έγκριση τροποποιήσεων σχεδίων πόλεων και καθορισμό όρων και περιορισμών δόμησης από τους Νομάρχες.

17. Τις αποφάσεις του Δημοτικού Συμβουλίου Αθηναίων αριθ. 1102/15.7.85 του Δήμου Δάφνης αρ. 156/85 και του Δήμου Ν. Σμύρνης αρ. 112/85.

18. Την από 10.10.86 εισήγηση της Δ/νσης Πολεοδομίας Αθηνών προς το Συμβούλιο Περιβάλλοντος Χωροταξίας και Δημ. Έργων Νομαρχίας Αθηνών.

19. Τη γνωμοδότηση του Συμβουλίου Περιβάλλοντος Χωροταξίας και Δημοσίων Έργων Νομαρχίας Αθηνών, που πάρθηκε κατά την πράξη 10η της 30ης συνεδρίασης στις 10.10.86 και είναι υπέρ της τροποποίησης του σχεδίου Αθήνας στη συμβολή των οδών Βιέννας - Αχρωτηρίου - Κασνέση όπως είχε εγκριθεί με την απόφαση αρ. Γ 23498/1096/30.4.81 (ΦΕΚ 301Δ'/81) του Υπουργού ΠΕ.ΧΩ.Δ.Ε. που ακυρώθηκε με την απόφαση του Σ.τ.Ε. 2377/84 και για τους λόγους που αναρέρονται στην από 10.10.86 εισήγηση, αποφασίζουμε:

Την τροποποίηση του ρυμοτομικού σχεδίου Αθήνας στη συμβολή των οδών Βιέννα - Αχρωτηρίου και Κασνέση όπως είχε εγκριθεί με την απόφαση αρ. Γ. 23498/1096/30-81 (ΦΕΚ 301Δ'/81) του Υπουργού ΠΕ.ΧΩ.Δ.Ε. που ακυρώθηκε με την απόφαση του Σ.τ.Ε. 2377/84, όπως φαίνεται στο διάγραμμα 1:500 που συνοδεύει την απόφαση.

Η απόφαση αυτή να δημοσιευθεί στην Εφημερίδα της Κυβερνήσεως.

Αθήνα, 23 Οκτωβρίου 1986

Ο Νομάρχης

Θ. ΒΓΕΝΟΠΟΥΛΟΣ



ΔΗΜΟΚΡΑΤΙΑ
ΑΤΤΙΚΗΣ
ΑΘΗΝΩΝ
Δ/ΝΣΗ ΠΟΛΕΟΔΟΜΙΑΣ
780
9
8
10
780
Εγκρίνεται μέ τήν υπ'αριθμ 23063/457/86.
απόφαση τού κ Νομάρχη Δ/τος Αθηνών
πού δημοσιεύθηκε στό υπ αριθμ
φύλο τού Δ' τεύχους τής Εφημερίδας
τής Κυβέρνησης της
ΑΚΡΙΒΕΣ ΑΝΤΙΓΡΑΦΟ
ΣΥΝΟΔΕΥΕΙ ΤΗΝ ΜΕ ΑΡΙΘΜ.
ΑΠΟΦΑΣΗ ΜΑΣ
Ο ΝΟΜΑΡΧΗΣ ΔΙΑΜ/ΤΟΣ ΑΘΗΝΩΝ
Θ. ΒΙΕΝΟΠΟΥΛΟΣ

Αριθ. Τ.Υ. 4093 (4)

Έγκριση κατάργησης αχρηστευθέντος τμήματος επαρχιακής οδού λόγω αλλαγής της χαράξεως και εκποίησή του κατά τις κείμενες διατάξεις.

Ο ΝΟΜΑΡΧΗΣ ΔΩΔΕΚΑΝΗΣΟΥ

Έχοντας υπόψη:

1. Το Νόμο 1418/84 Δημόσια έργα και ρυθμίσεις συναφών θεμάτων (ΦΕΚ/23Α/29.2.84) και τα σε εκτέλεση αυτού του Νόμου εκδοθέντα Π. Δ/γματα, και αποφάσεις.

2. Το Ν. 716/77 περί μητρώου μελετητών και αναθέσεως και εκπονήσεως μελετών και τα Δ/γματα που εκδόθηκαν με εξουσιοδότηση αυτού όπως ισχύουν σήμερα.

3. Το Ν.Δ. 2386/53 περί ενοποιήσεως και αποκεντρώσεως των Τεχνικών Υπηρεσιών τους κράτους.

4. Το Ν.Δ. 332/70 περί συμπληρώσεως των διατάξεων περί διοικητικής αποκεντρώσεως το Β.Δ. 712/70 περί καθορισμού αρμοδιοτήτων κ.λ.π. όπως συμπληρώθηκε και τροποποιήθηκε με το Β.Δ. 677/71 και το Π.Δ. 39/83 μεταβίβαση αρμοδιοτήτων του Υπουργού Δημοσίων Έργων στις Περιφερειακές Υπηρεσίες.

5. Το Β.Δ. 198/72 περί καθορισμού αρμοδιοτήτων Υφυπουργών Περ/κών Διοικήσεων κ.λ.π. και το Ν.Δ. 241/72 περί καταργήσεως των περ/κών διοικήσεων και ρυθμίσεων των εξ αυτής προκυπτόντων ζητημάτων.

6. Το Π.Δ. 910/77 περί οργανισμού του Υπουργείου Δημ. Έργων όπως ισχύει σήμερα.

7. Το Π.Δ/γμα της 25/28.11.29 περί κωδικοποιήσεως των περί κατασκευής και συντηρήσεως οδών κειμένων διατάξεων και μάλιστα τις παρ. 9, 10, 11 και 12 του άρθρου 23 αυτού.

8. Το Ν. 3155/της 11/4 Μαρτίου 1955 περί κατασκευής και συντηρήσεως οδών και το Β.Δ. της 6.2.56 (ΦΕΚ 47Α/8.2.56) περί καθορισμού των επαρχιακών οδών του Ν. Δωδεκανήσου κατά τις διατάξεις του Ν. 3155/55.

9. Την από 18.3.86 (Αριθμ. Πρωτοκ. Τ.Υ. 1199/18.3.86) αίτηση του Γανωτάκη Νικολάου του Αργυρίου κατοίκου Λίνδου.

10. Τη με αριθμ. πρωτοκ. Τ.Υ. 1199/22.8.86 εισήγηση της Δ/νσεως Τ.Υ.Ν.Δ. προς το Νομαρχιακό Συμβούλιο Δημ. Έργων Ν. Δωδεκανήσου.

11. Τη γνωμοδότηση του Νομαρχιακού Συμβουλίου Δημ. Έργων Ν. Δωδεκανήσου που εκφράζεται στο απόσπασμα πρακτικού της 18ης συνεδριάσεως της 22.8.86/θέμα 11ον και επειδή:

1. Σύμφωνα με την παραπάνω εισήγηση και γνωμοδότηση που ελήφθησαν κατά τις διατάξεις των παρ. 9, 10, και 11 του άρθρου 23 του παραπάνω Π. Δ/τος της 25/28.11.29 μπορεί να καταργηθεί το τμήμα της επαρχιακής οδού Λάρδου - Πεύκοι - Λίνδου που αχρηστεύθηκε λόγω αλλαγής της χάραξης της οδού όπως αυτό φαίνεται στο σχετικό σχεδιάγραμμα που συνοδεύει την παρούσα όπως τούτο διορθώθηκε δι' ερυθράς μελάνης από την Υπηρεσία μας, μόνο όσον αφορά λάθη σχεδίασης του σχετικού τοπογραφικού.

2. Επίσης σύμφωνα με την εισήγηση και τη γνωμοδότηση και την παρ. 12 του αυτού άρθρου 23 του αυτού Π.Δ. της 25/28.11.29 το τμήμα αυτό της επαρχιακής οδού που αχρηστεύεται δύναται να εκποιηθή κατά τις διατάξεις περί εκποιήσεως των Δημ. Κτημάτων αποφασίζουμε:


1. Εγκρίνουμε την κατάργηση τμήματος της επαρχιακής οδού Λάρδος - Πεύκοι - Λίνδος οδός που έλαβε τον αριθμό 30 με το Β.Δ. της 6 Φεβρουαρίου 1956 (ΦΕΚ 47Α/8.2.56) περί καθορισμού των επαρχιακών οδών του Νομού Δωδεκανήσου κατά τις διατάξεις του Ν. 3155/55 όπως αυτό φαίνεται στο σχεδιάγραμμα που συνοδεύει την παρούσα, όπως τούτο διορθώθηκε δι' ερυθράς μελάνης από την Υπηρεσία μας μόνον όσον αφορά λάθη σχεδίασής του γιατί το τμήμα αυτό αχρηστεύθηκε μετά την τροποποίηση της χάραξης στη θέση αυτή της οδού.


2. Εγκρίνουμε την εκποίηση του παραπάνω καταργουμένου τμήματος της επαρχιακής οδού επιφανείας χιλίων διακοσίων ογδοήκοντα εννέα και 70/100 μέτρων τετραγωνικών (1.289,70 τ.μ) σύμφωνα με τις κείμενες διατάξεις από την Οικονομική Εφορία Δημ. Κτημάτων Δωδεκανήσου (Ρόδο).


Η απόφαση αυτή να δημοσιευθεί στην Εφημερίδα της Κυβερνήσεως.


Ρόδος, 17 Σεπτεμβρίου 1986

Ο Νομάρχης
Ι. ΜΑΧΑΙΡΙΔΗΣ

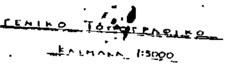

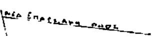

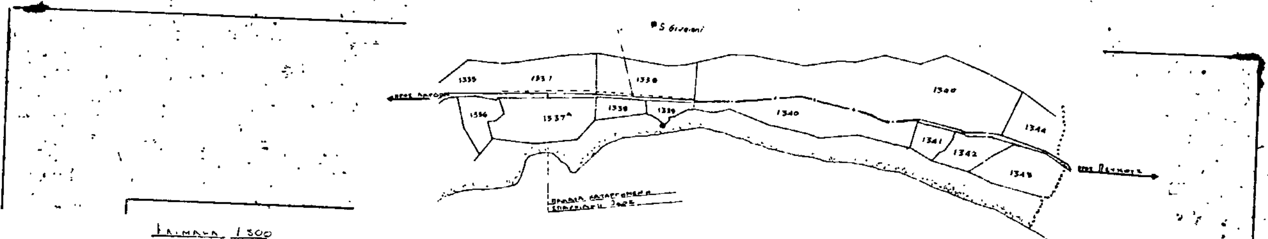

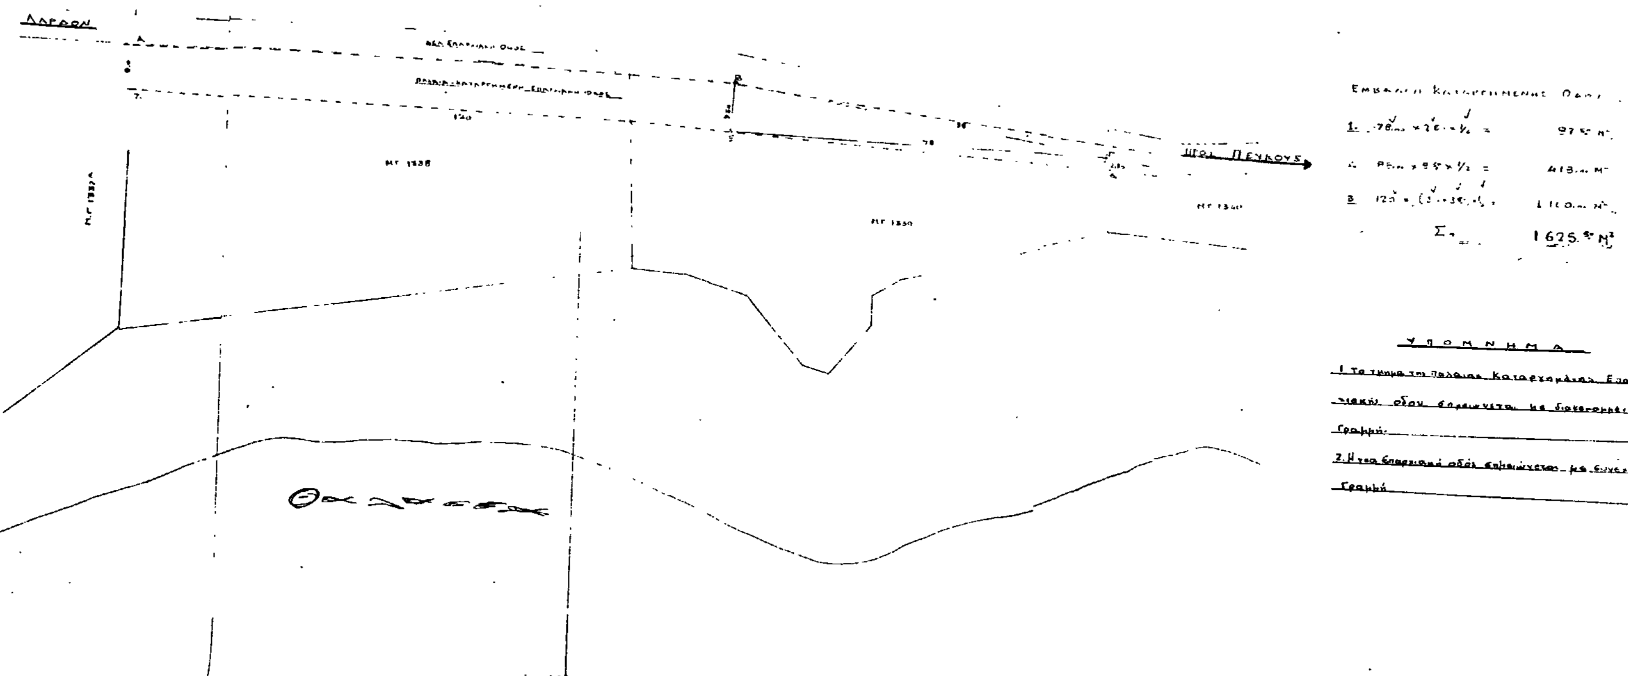

εργοδοτης
ΓΑΝΩΤΑΚΗΣ Ν.

εργο ΑΠΟΧΑΡΑΚΤΗΡΙΣΜΟΣ ΠΑΛΙΑΣ ΕΠΑΡ/ΚΗΣ ΟΔΟΥ Λ.

θεση
ΠΕΥΚΟΙ - ΛΙΝΔΟΣ

μελετητες
ΠΑΡΑΣΚΕΥΑΣ ΤΙΜΟΘΕΟΣ
ΠΑΡΑΣΚΕΥΑΣ ΓΙΑΝΝΗΣ

θεμα σχεδιου
ΤΟΠΟΓΡΑΦΙΚΟ

κλιμακες 1:5.000 & 1:5

χρονος μελετης ΜΑΡ

υπογραφη

Αριθ. οικ. 2180 (5)

Τροποποίηση του ρυμοτομικού σχεδίου Καρπενησίου (Ν. Ευρυτανίας) με τον καθορισμό χώρου Εργατικής Εστίας (Κέντρο εργαζομένου κοριτσιού και Βρεφονηπιακού Σταθμού) και καθορισμός όρων και περιορισμών δόμησης.

Η ΝΟΜΑΡΧΗΣ ΕΥΡΥΤΑΝΙΑΣ

Έχοντας υπόψη:

1. Τις διατάξεις του Ν. Δ/τος της 17 Ιουλίου 1923, όπως μεταγενέστερα τροποποιήθηκαν και συμπληρώθηκαν και ειδικότερα τα άρθρα 3, 9, 29 και 70.

2. Τις διατάξεις του Ν.Δ. 1577/1985 (ΦΕΚ 210/Α) και ειδικότερα τα άρθρα 7, 8, 9.

3. Τις διατάξεις του Ν. 947/1979 (ΦΕΚ 169/Α) και ειδικότερα το άρθρο του 62 παρ. 1.

4. Τις διατάξεις του Ν. 1032/1980 (ΦΕΚ 57/Α) και ειδικότερα τα άρθρα του 2, 3 και 7.

5. Τις διατάξεις του Ν. 1558/1985 (ΦΕΚ 137/Α) και ειδικότερα το άρθρο 23 παρ. 1.

6. Τις διατάξεις του Ν. 1337/1983 (ΦΕΚ 33/Α) και ειδικότερα το άρθρο 37 όπως αυτό αντικαταστάθηκε από την παρ. 16 του άρθρου 8 του Ν. 1512/1985 (ΦΕΚ 4/Α).

7. Τις διατάξεις του Ν. 3200/55 «περί διοικητικής αποκέντρωσης».

8. Τις διατάξεις του υπ' αριθ. 183 Π. Δ/γμα (ΦΕΚ 70Α/5.6.86) «έγκριση τροποποίηση σχεδίου πόλεων και καθορισμός όρων και περιορισμών δόμησης από τους Νομάρχες» καθώς και την εγκ. 117/86 του Υπ.ΠΕ.ΧΩ.Δ.Ε.

9. Τις διατάξεις του από 13.6.86 Π. Δ/τος (ΦΕΚ 618 Δ'/25.7.86).

10. Τις υπ' αριθ. 102/84, 131/84 και 31/85 γνωμοδοτήσεις του Δημ. Συμβουλίου Καρπενησίου.

ΙΙ. Την υπ' αριθ. 10/86 γνωμοδότηση του Συμβουλίου Χωροταξίας Οικισμού και Περιβάλλοντος του Ν. Ευρυτανίας, αποφασίζει:

Ι. Εγκρίνει την τροποποίηση του ρυμοτομικού σχεδίου Καρπενησίου (Ν. Ευρυτανίας) στην περιοχή «Προφήτης Ηλίας» στο υπ' αριθ. Τ. 18 οικοδομικό τετράγωνο με τον καθορισμό τμήματος αυτού, ως χώρου εργατικής εστίας (κέντρο εργαζομένου κοριτσιού και βρεφονηπιακούσταθμού) όπως φαίνεται στο σχετικό διάγραμμα σε κλίμακα 1:1.000 που συνοπτικό του αντίτυπο δημοσιεύθηκε με το από 13.6.86 Π.. Δ/γμα (ΦΕΚ 618 Δ'/25.7.86).

2. Οι όροι και περιορισμοί δόμησης του παραπάνω χώρου εργατικής εστίας (κέντρο εργαζόμενου κοριτσιού και βρεφονηπιακου σταθμού) καθορίζονται ως εξής:

α. ποσοστό κάλυψης εβδομήντα τοις εκατό (70%) της επιφάνειας του χώρου,

β. συντελεστής δόμησης ένα και πενήντα (1,50).

3. Η ισχύς της παρούσας απόφασης αρχίζει από τη δημοσίευσή της.

Η απόφαση αυτή να δημοσιευθεί στην Εφημερίδα της Κυβερνήσεως.

Καρπενήσι, 15 Οκτωβρίου 1986

Η Νομάρχης
ΑΝΑΣΤΑΣΙΑ ΚΑΝΕΛΛΟΠΟΥΛΟΥ

ΔΙΟΡΘΩΣΕΙΣ ΣΦΑΛΜΑΤΩΝ

(6)

Στη ΔΠ/ΠΜ/5204/30 Μαΐου 1985 απόφαση του Νομάρχη Θεσ/νίκης, που δημοσιεύθηκε στο ΦΕΚ 340/16 Ιουλίου 1985, τεύχος Δ' και αφορά το χαρακτηρισμό χώρων για ανέγερση Νηπιαγωγείου, Πολιτιστικού Κέντρου – Παιδικού Σταθμού – πεζοδρόμων, στην Κοινότητα Θέρμης Θεσ/νίκης, επιφέρεται η παρακάτω διόρθωση στην παρ. 6 από το εσφαλμένο «του δρόμου μεταξύ των Ο.Τ. 15 και 9 του οικισμού Τριαδίου σαν πεζόδρομου» στο σωστό «του δρόμου μεταξύ των Ο.Τ.15 και 19 του οικισμού Τριαδίου σαν πεζόδρομου».

(Από τη Νομαρχία Θεσ/νίκης)

ΑΠΟ ΤΟ ΕΘΝΙΚΟ ΤΥΠΟΓΡΑΦΕΙΟ